

VARENNA (Lc) – Villa Monastero

TERREMOTO IN ABRUZZO: ESPERIENZE A CONFRONTO


Giovedì 15 ottobre 2009

Il progetto del campo “Paganica 5”



Fausto Pedrotti - Protezione Civile Provincia di Brescia

INQUADRAMENTO GENERALE DELL'AREA

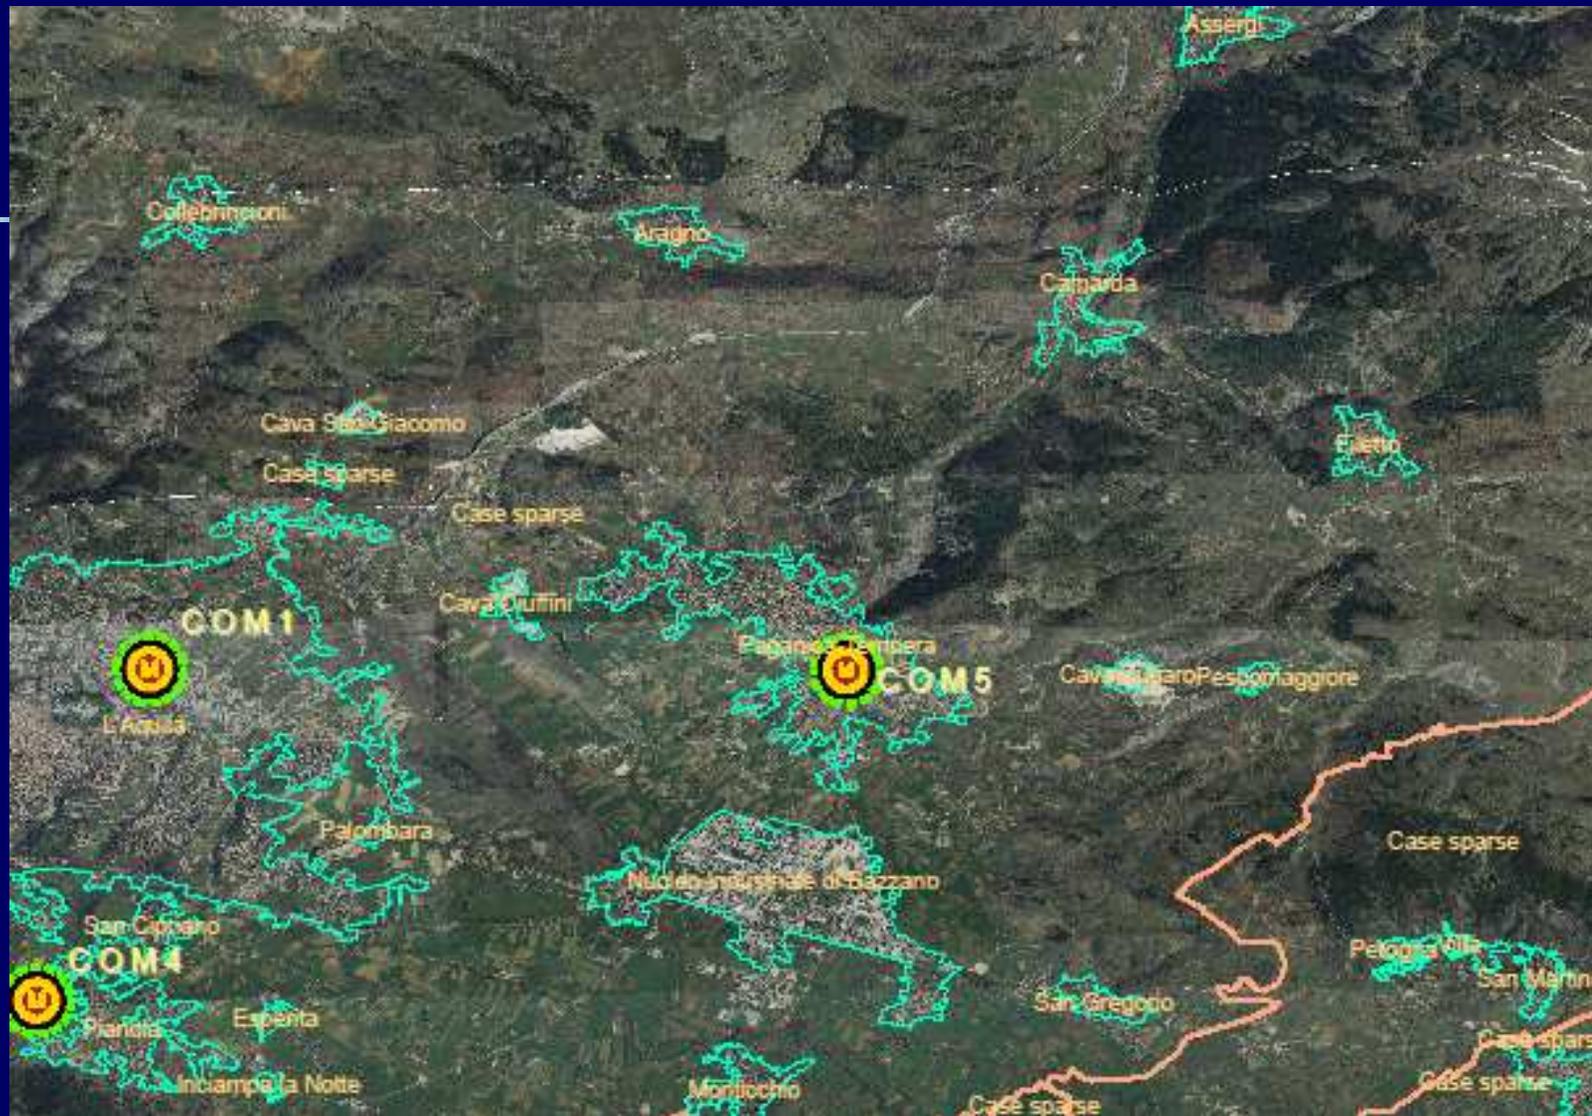

LA SCELTA DELL'AREA




Fausto Pedrotti - Protezione Civile Provincia di Brescia

IL PROGETTO PRELIMINARE



- 1 MENSA
tendone 10x18m
- 2 CUCINA
- 3 POSTO DI PRIMO SOCCORSO
- 4 SEGRETERIA
- 5 SPAZIO GIOCHI
- 6 ATTIVITA' RICREATIVE
tendone 10x15m
- 7 TENDA LAVANDERIA
- 8 BAGNI
modulo 7,50x7,50m
- 9 BAGNI
modulo 2,40x6,00m
- 10 TENDE SOCCORRITORI
- 11 MAGAZZINO


COMUNE DI L'AQUILA località Paganica	
Area di accoglienza Paganica 5 San Giustino	
PLANIMETRIA GENERALE E INGUADRAMENTO	
Data: 4 Maggio 2009	Scala: 1:500
TAVOLA 1	Progetto e direzione lavori: Fausto Pedrotti Architetto Daniele Corbelli Architetto Domenico De Vito Architetto Luigi Basso Architetto Alessandro Caracci

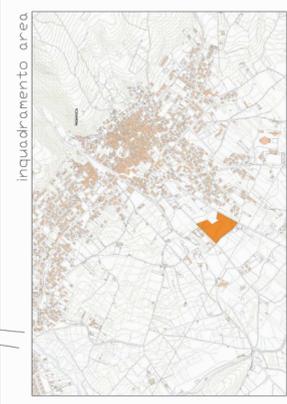

Fausto Pedrotti - Protezione Civile Provincia di Brescia

LE FASI DI REALIZZAZIONE:

5 maggio 2009: rilievo dell'area

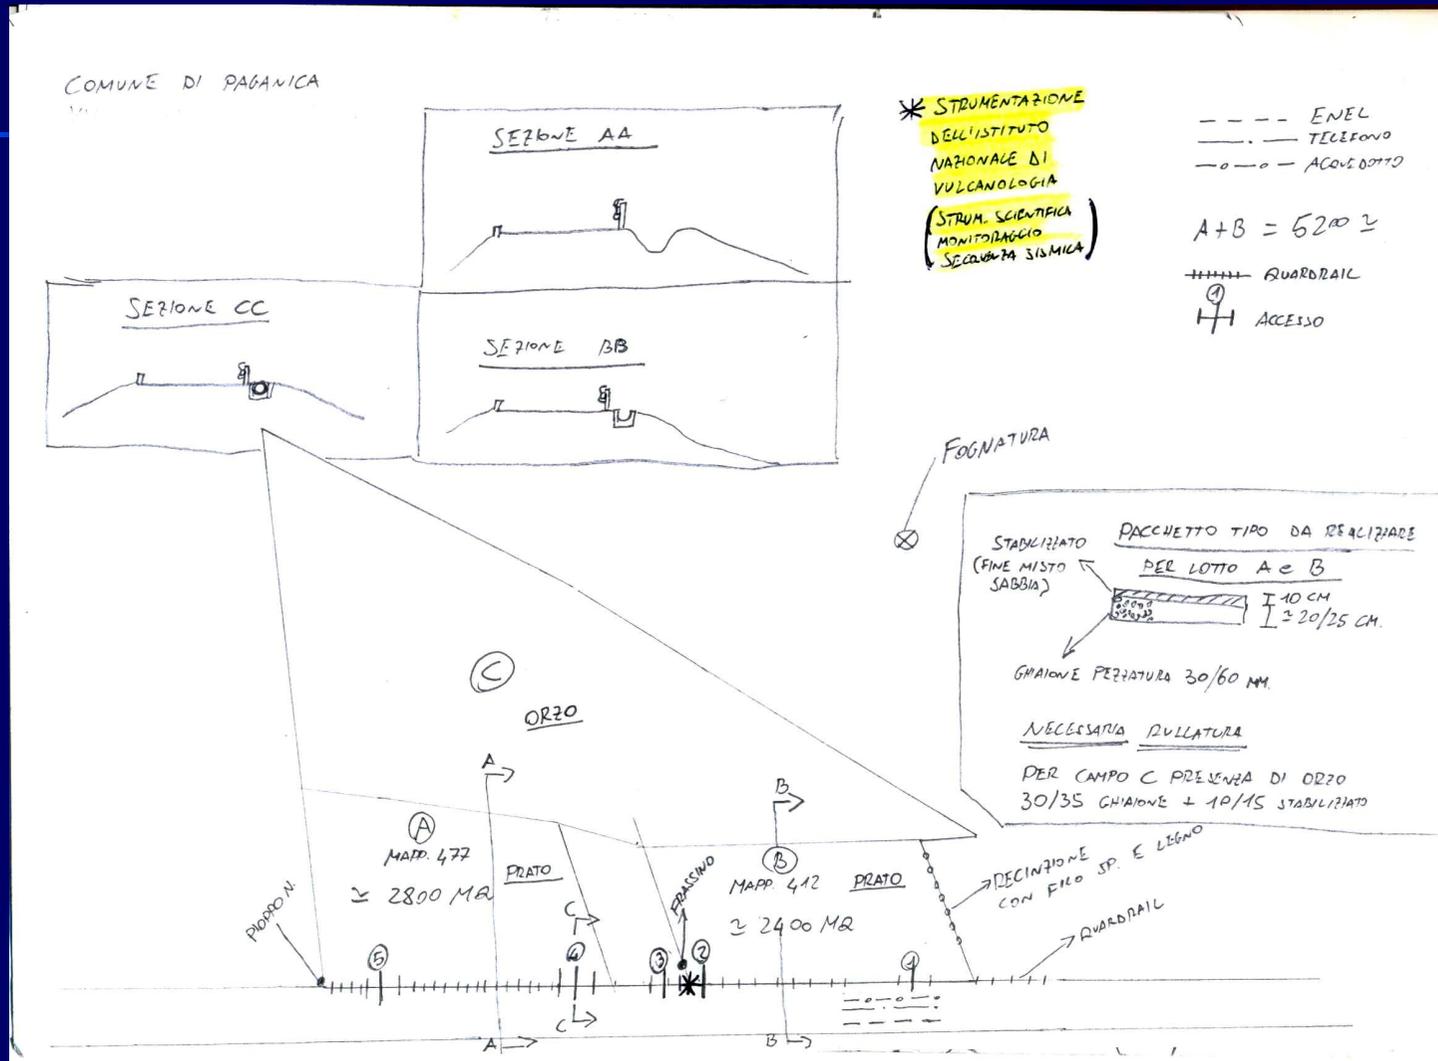

Fausto Pedrotti - Protezione Civile Provincia di Brescia

LE FASI DI REALIZZAZIONE:

6 maggio 2009: verbale di consistenza dei luoghi

INDIVIDUAZIONE DELLE AREE E PARTICELLE ASSERVITE TEMPORANEAMENTE ALLA COSTITUZIONE DELL'AREA DI ACCOGLIENZA DI PAGANICA DELL'AQUILA LOCALITA' SAN GIUSTINO

PRIME INFORMAZIONI

Verbale inerente al sopralluogo del 6 maggio 2009 come da convocazione intercorsa con il responsabile del COM 5 e con i funzionari del dipartimento Nazionale di Protezione Civile.

A seguito del sopralluogo eseguito in data 6 Maggio ore 12:30, presenti i Funzionari del Dipartimento Nazionale di Protezione Civile Paolo Vaccari, Luca Rossi, il responsabile del COM 5 di Paganica Col. Romoli Gianpaolo, il Presidente della Circostrizione di Paganica De Paolis, il funzionario Fausto Pedrotti Settore Prot. Civile Provincia di Brescia, e alcuni proprietari interessati. Si è proceduto a delimitare l'area interessata alla occupazione temporanea delle superfici destinate alla costituzione del campo di accoglienza in località San Giustino di Paganica.

Dalle informazioni assunte sul posto e sulla scorta delle testimonianze delle persone del luogo presenti è emerso quanto segue:

Comune censuario di Paganica (foglio 19) proprietario e conduttore Azienda Agricola Tennina Marco Map. 92 condotto da 30 anni, coltura in atto erbaio primaverile estivo presente in campo

.....

(vedi documentazione allegata)

.....

Le informazioni sopra raccolte inerenti alle proprietà dovranno essere verificate nelle fasi di accertamento catastale dagli uffici competenti, per la determinazione dell'indennità di esproprio e dei valori dei frutti pendenti da riconoscere ai proprietari e ai conduttori dei fondi occupati temporaneamente.

*Il Funzionario del Settore Protezione Civile della Provincia di Brescia
Fausto Pedrotti*

LE FASI DI REALIZZAZIONE:

7 maggio 2009: inizio dei lavori



LE FASI DI REALIZZAZIONE:

8-9 maggio 2009: sbancamenti



LE FASI DI REALIZZAZIONE:

10-12 maggio 2009: sottofondo (6.000 mq. pari a 461 mezzi)



Fausto Pedrotti - Protezione Civile Provincia di Brescia

LE FASI DI REALIZZAZIONE:

10-14 maggio 2009: sottoservizi



LE FASI DI REALIZZAZIONE:

14-15 maggio 2009: inizio montaggio tende



Fausto Pedrotti - Protezione Civile Provincia di Brescia

LE FASI DI REALIZZAZIONE:

16-17 maggio 2009: montaggio servizi



LE FASI DI REALIZZAZIONE:

18 maggio 2009: apertura del campo



I NUMERI DEL MONTAGGIO

- VOLONTARI P.C. BRESCIA E VALTELLINA: 40 operatori
- GENIO MILITARE: 25 operatori
- 33° REGGIM. DIVISIONE AQUI L'AQUILA: 60 operatori
- A.E.M. 10 operatori
- ENEL: 10 operatori
- ANAS: 5 operatori
- GRAN SASSO ACQUE: 3 operatori
- CENTRO GAS: 2 operatori
- PARCO DEL TICINO: 4 operatori

IL CAMPO IN CIFRE

SUPERFICIE: 30.000 mq. (pari a 5 campi da calcio)

Residenti presenti mediamente: 262

Posti disponibili totali: 506

Volontari impegnati : 55

Attendamenti:

- tende utilizzate dagli ospiti : 56
- tende utilizzate dai volontari: 9
- tende adibite a cucina-magazzino : 1
- tende ad uso collettivo ludoteca : 1
- tende ad uso carraia : 1
- tende a disposizione : 15
- tende da montare : 18

Totale tende : 101

IL CAMPO IN CIFRE

ALTRE STRUTTURE

- 19 container ad uso magazzino
- 2 celle frigo
- 10 container attrezzati con servizi igienici e docce
- 2 container uso magazzino presso cucina
- 2 tendoni uso mensa
- 1 tendone 100 mq polifunzionale
- 1 modulo attrezzato per tlc e segreteria
- 1 modulo info point
- 1 casetta in legno uso front-office
- 1 tenda uso lavanderia
- 1 casetta in legno uso porta carraia
- 1 tenda adibita a transito pedonale uso ceck-point

IL CAMPO IN CIFRE

LA CUCINA (dati al 03/10/09)

- Pasti serviti: 83.500
- Colazioni servite: 20.420
- Media giornaliera pasti serviti: 500
- Kg di pane distribuiti: 8.765
- Kg di carne cucinata: 12.143
- Kg di pasta cucinata: 9.990
- Lt di acqua distribuiti: 131.820
- Kg di sugo cucinati: 3.860
- Lt di latte consumati: 2.890
- kg di frutta distribuita: 6.640
- Kg di verdura distribuita: 6.730




(fonte: L'ARNICA – ASS. VOL. PROTEZIONE CIVILE BERZO DEMO – BS)

L'ORGANIZZAZIONE INTERNA DEL CAMPO



CAMPO ACCOGLIENZA PAGANICA 5 – S. GIUSTINO ORGANIGRAMMA CAMPO

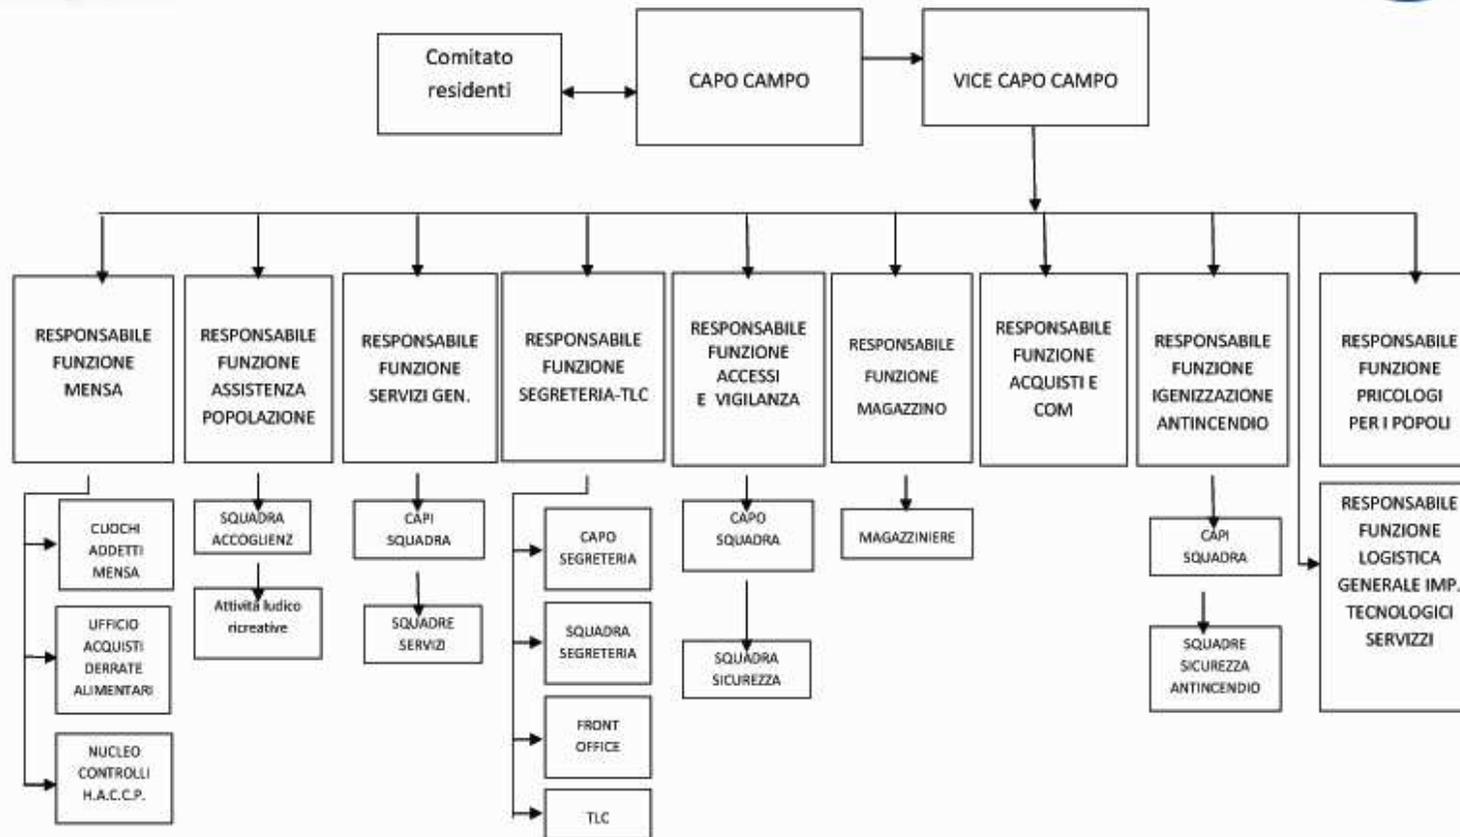

IL CAMPO E LE RELAZIONI SOCIALI

*CARO CAPO CAMPO,
purtroppo è arrivato venerdì e tu domani andrai via da qui
tanta gioia ha donato la tua presenza, ma molto tristi ci rende la tua partenza
siamo stati benissimo nei giorni passati e grazie per tutti quei gelati
non è solo per questo che ti porteremo nel cuore
ma soprattutto è per quello che hai fatto con tanto amore
anche i ragazzi della tua squadra meritano i nostri ringraziamenti
perché in tutti questi giorni sono stati gentili e pazienti
da domani sarai lontano da qui ma siamo sicuri che tornerai un bel dì
per portarci nuovamente tutto il tuo affetto e noi saremo pronti ad
abbracciarti stretto stretto.*

tutti i bambini e i ragazzi di Paganica 5

*GRAZIE.
Una parola semplice che racchiude tutta la gratitudine verso di voi
che avete rinunciato alle vostre comodità, quotidianità, tralasciato i vostri affetti
e siete scesi qui come gli angeli per aiutare noi.
E la cosa più bella è il vostro sorriso.
Ognuno di voi ci rimarrà per sempre nel cuore
perché avete sofferto insieme a noi. Per sempre uniti. Infinitamente grazie.
popolazione campo*

5

IL TEAM DI LAVORO

IL GRUPPO



PAOLO VACCARI - DPC



IL TEAM DI LAVORO

M.LLO RAFFAELE CASILLO



MICHELE MARTINELLI



IL TEAM DI LAVORO

IVAN FESTA



SIMONE GRITTI



MICHELE ROSSETTI



LUIGI BOSSI



GRAZIE PER L'ATTENZIONE

